


THEATRE DU MARTOLET
IMPLANTATION TECHNIQUE
VUE EN PLAN 1:75 (M)

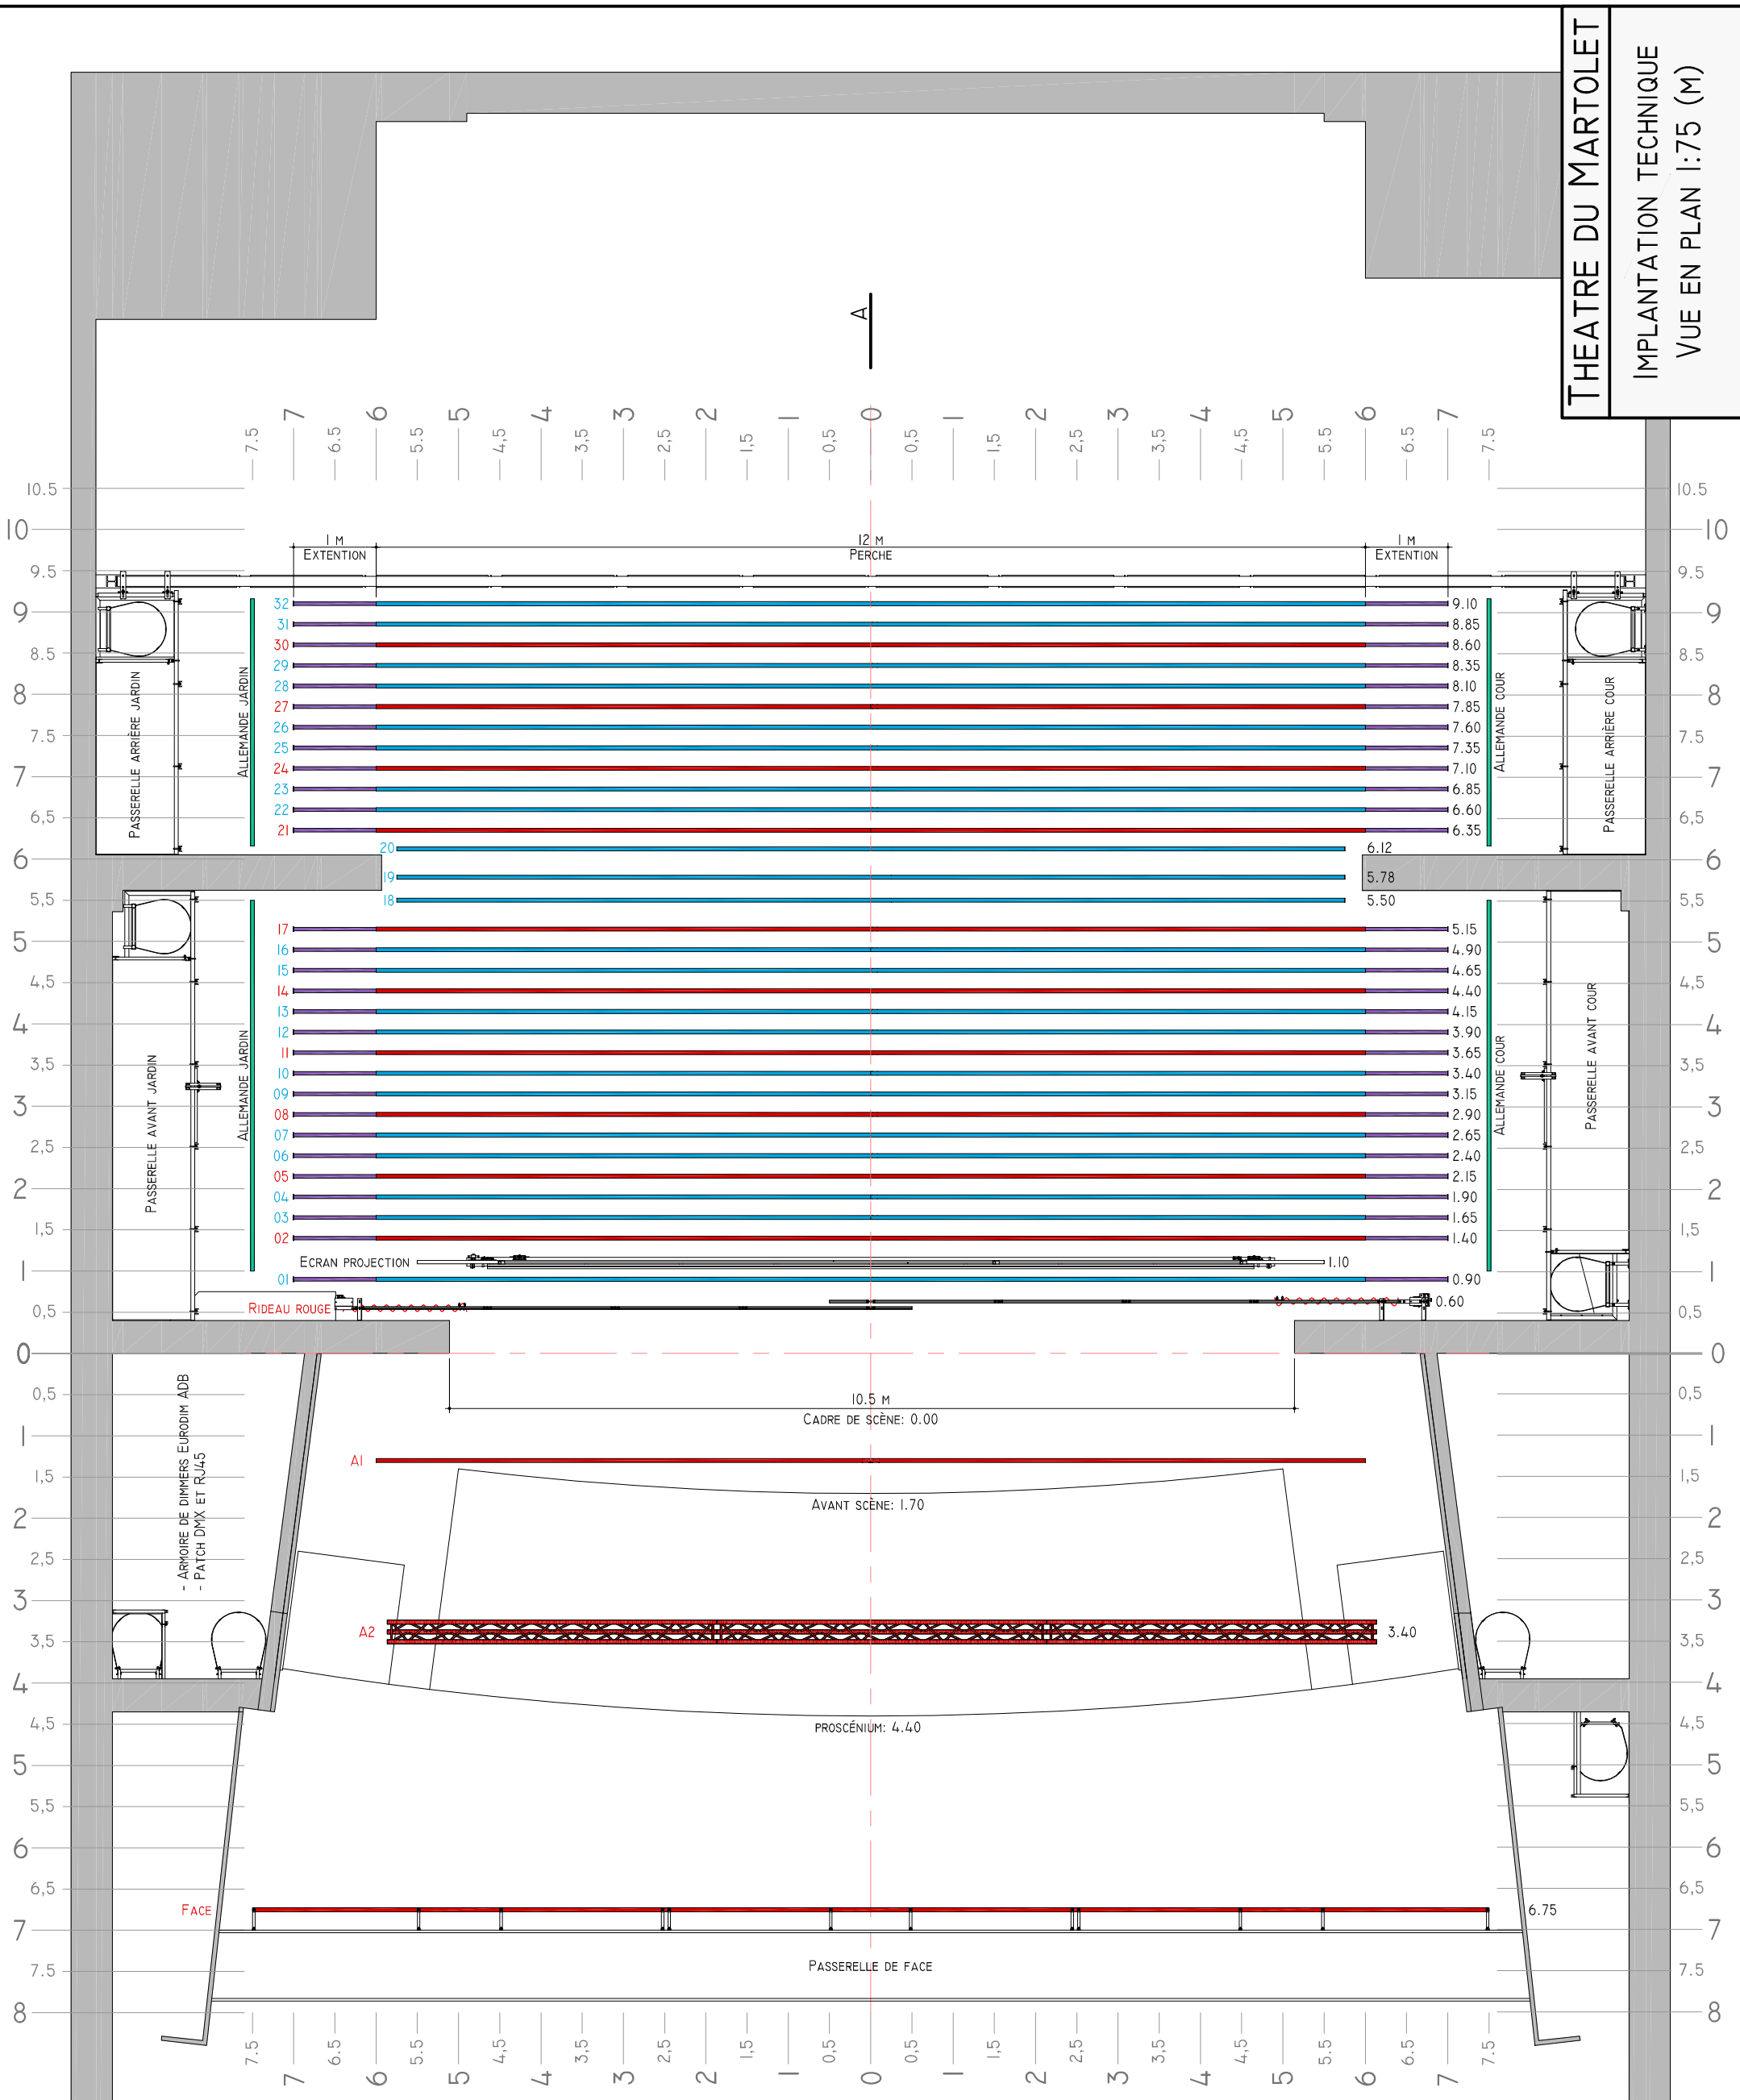

PATCH		DIRECT IOA	
NOM	N° DMX	CIRCUIT	D1 + D2
FACE	01	01 -> 12	D1 + D2
A2		13 -> 24	
A1		25 -> 36	
02	02	37 -> 46	D3 + D4
05	03	47 -> 56	D5 + D6
08	04	57 -> 66	D7 + D8
11	05	67 -> 76	D9 + D10
15	06	77 -> 86	D11 + D12
17	07	87 -> 96	D13 + D14
21	08	97 -> 106	D15 + D16
24	09	107 -> 116	D17 + D18
27	10	117 -> 126	D19 + D20
30	11	127 -> 136	D21 + D22
30	12	127 -> 136	D23 + D24
30	13	127 -> 136	D25 + D26
PASS. AV J	14	137 -> 142	D27
PASS. AR J	15	143 -> 148	D28
PASS. AV C	16	149 -> 154	D29
PASS. AR C	17	155 -> 160	D30
PILLIER SOL J	18	161 -> 180	D31 + D32
PILLIER SOL C	19	181 -> 190	D33 + D34

RÉSEAU		RJ45		INTERCOM	
NOM	DMX				
CABINE	UNIVERS 1 - 2 - 3*	01 - 02		LIGNE 1	
FOND DE SALLE	UNIVERS 1 - 2 - 3*	03 - 04		LIGNE 1	
SALLE	UNIVERS 1 - 2 - 3*	05 - 06		LIGNE 1	
SPUTER - BLOCS	UNIVERS 1 - 2 - 3*			LIGNE 1	
CADRE DE SCÈNE J	UNIVERS 1 - 2	07 - 08		LIGNE 1	
CADRE DE SCÈNE C	UNIVERS 1 - 2	09 - 10		LIGNE 1	
PILLIER SOL J	UNIVERS 1 - 2			LIGNE 1	
PILLIER SOL C	UNIVERS 1 - 2			LIGNE 1	

* UNIVERS DMX LUMIÈRES SALLE CIRCUITS 98 & 99

THEATRE DU MARTOLET

IMPLANTATION TECHNIQUE
COUPE A - A (M)

